

# Ured ovlaštenog inženjera geodezije vl. Petar Ćurković

20250 Orebić, Joza Šunja 13

OIB: 52074197666, Žiro račun : 2407000-1100377506 / otpbanka d.d.  
tel/fax : 020 / 713-110, mob: 091/5679637, e-mail: geoured.ćurkovic@gmail.com

Investitor:  
Pero Marinović

Šet. kneza Domagoja 6. 20250 Orebić  
OIB: 95429299141

Katastarska općina:

Orebić


MBR: 314692

Detaljni list: 4

## Geodetska situacija stvarnog stanja

terena u položajnom i visinskom smislu

Mjerilo 1:250

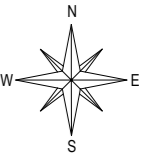

### LEGENDA:

— Željezna ograda

— Kameni ili betonski zid

— Žičana ograda

— Suhozid

— Kameni ili betonski potporni zid

□ Otvor gusterne

□ Šaht

□ Razvodni ormar – telefon

□ Razvodni ormar – el. energija

□ Rasvjetni stup

■ Medjna oznaka

80.97 Apsolutna visina

□ Drvo

□ Maslina

□ Šaht–telefon


— Snimljeno stanje na terenu

— Granice parcela prema kat. planu ili skici izmjere, prepoznata i utvrđena na terenu

— Granica ucrtana kopiranjem s katastarskog plana (opterećena pogreškama plana), na terenu nevidljiva ili nije obuhvaćena izmjerom

— Linija srednjih viših i visokih voda (SVVV)

— Linija 6m od linije SVVV

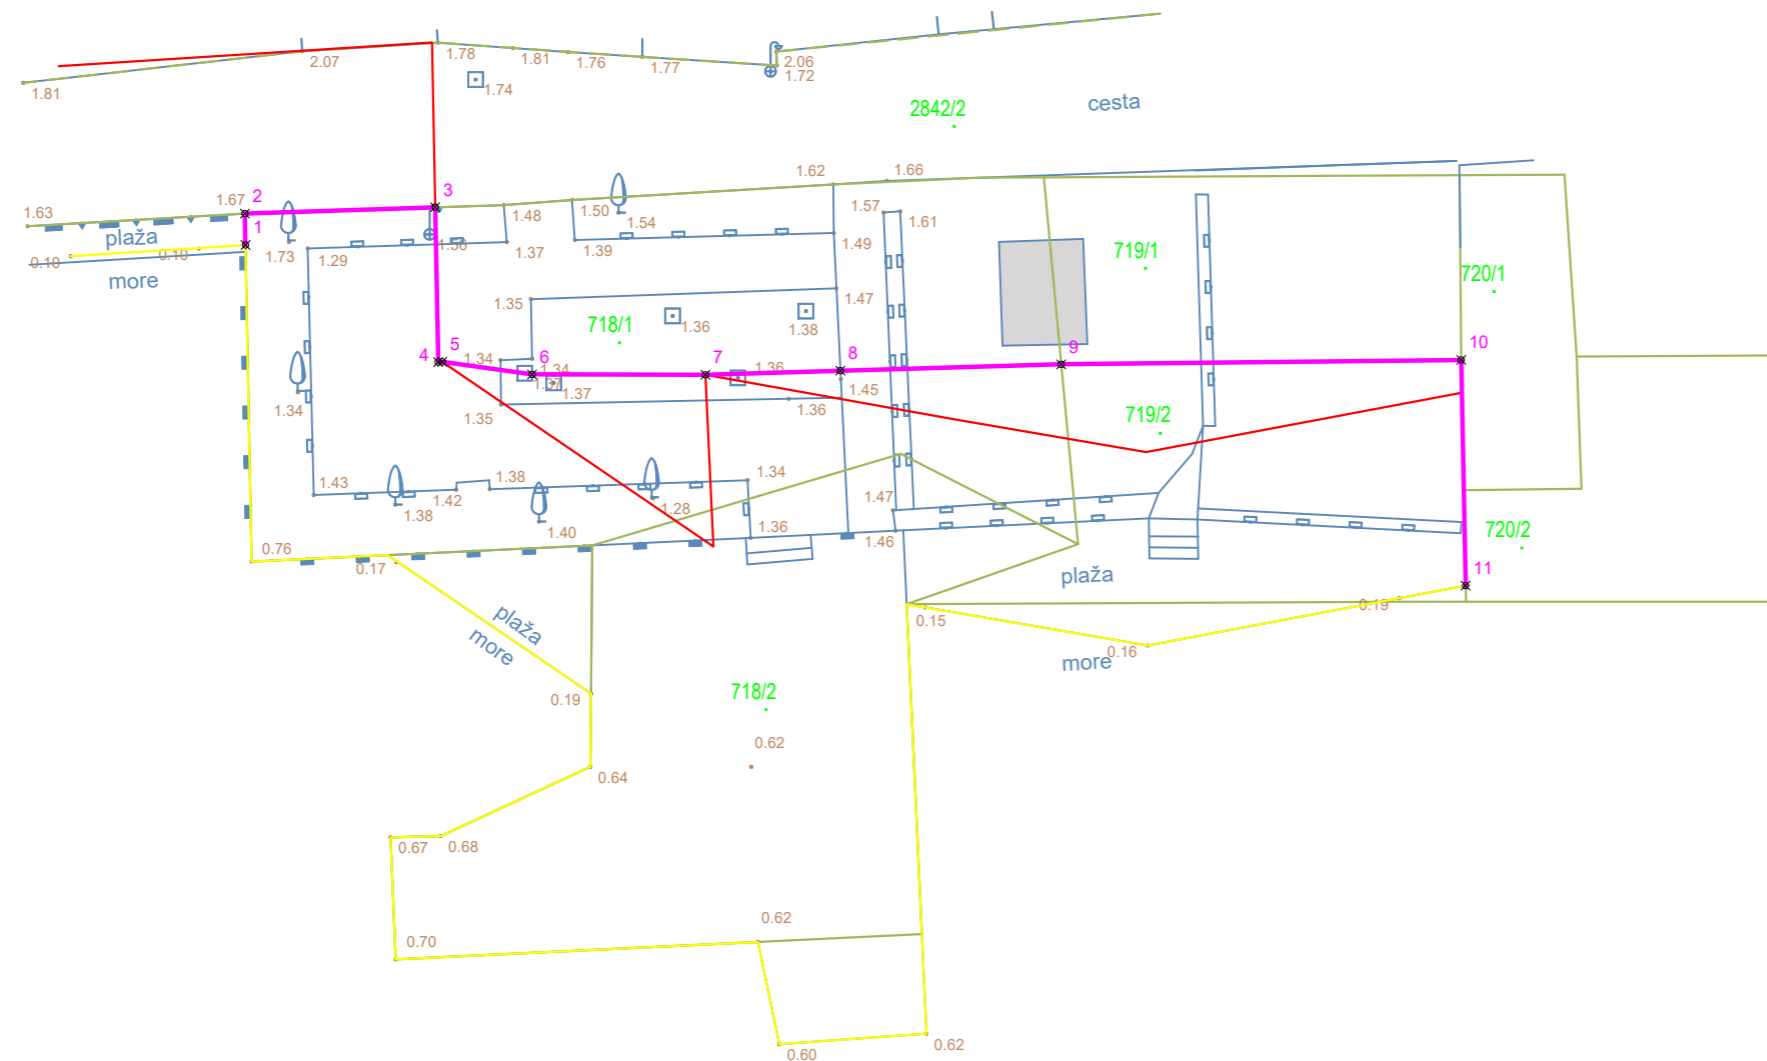

Izradio:  
Petar Ćurković, mag.ing.geod.et geoinf.  
Orebić, studeni 2023. godine  
Broj elaborata: /2023

### Kazalo:

— Granica pomorskog dobra

GRANICU POMORSKOG  
DOBRA UCRTAO:

STJEPAN GRMOLJEZ DIPL. ING. GEOD. travanj 2026

Odgovorna osoba za obavljanje stručnih  
geodetskih poslova:  
Petar Ćurković, mag.ing.geod.et geoinf.