




LEGENDA:

	kameni zid
	potpomi zid
	suhozid

- granice stare izmjere
- granica pomorskog dobra
- prijedlog granice pomorskog dobra
- linija srednjih viših visokih voda
- linija 6m horizontalno udaljena od linije svw

GEO GRAD d.o.o. Andrije Habranga 33, 20000 Dubrovnik OIB: 20241945590, mob: 0956527773, e-mail: zkozovic@gmail.com			
NARUČITELJ		Dubrovačko-neretvanska županija Upravni odjel za poduzetništvo, turizam i more Vukovarska 16, 20000 Dubrovnik OIB: 32082115313	
SADRŽAJ		Prijedlog granice pomorskog dobra DOF	
N.I.			
S.I.		k.č. 2858/20	
K.O.		PUPNAT	
ODG. OSOBA		Željko Kosović, dipl. ing. geod.	
		MJERILO	OZNAKA
		1 : 500	99-4/2026
		DATUM	
		10.09.2026.	

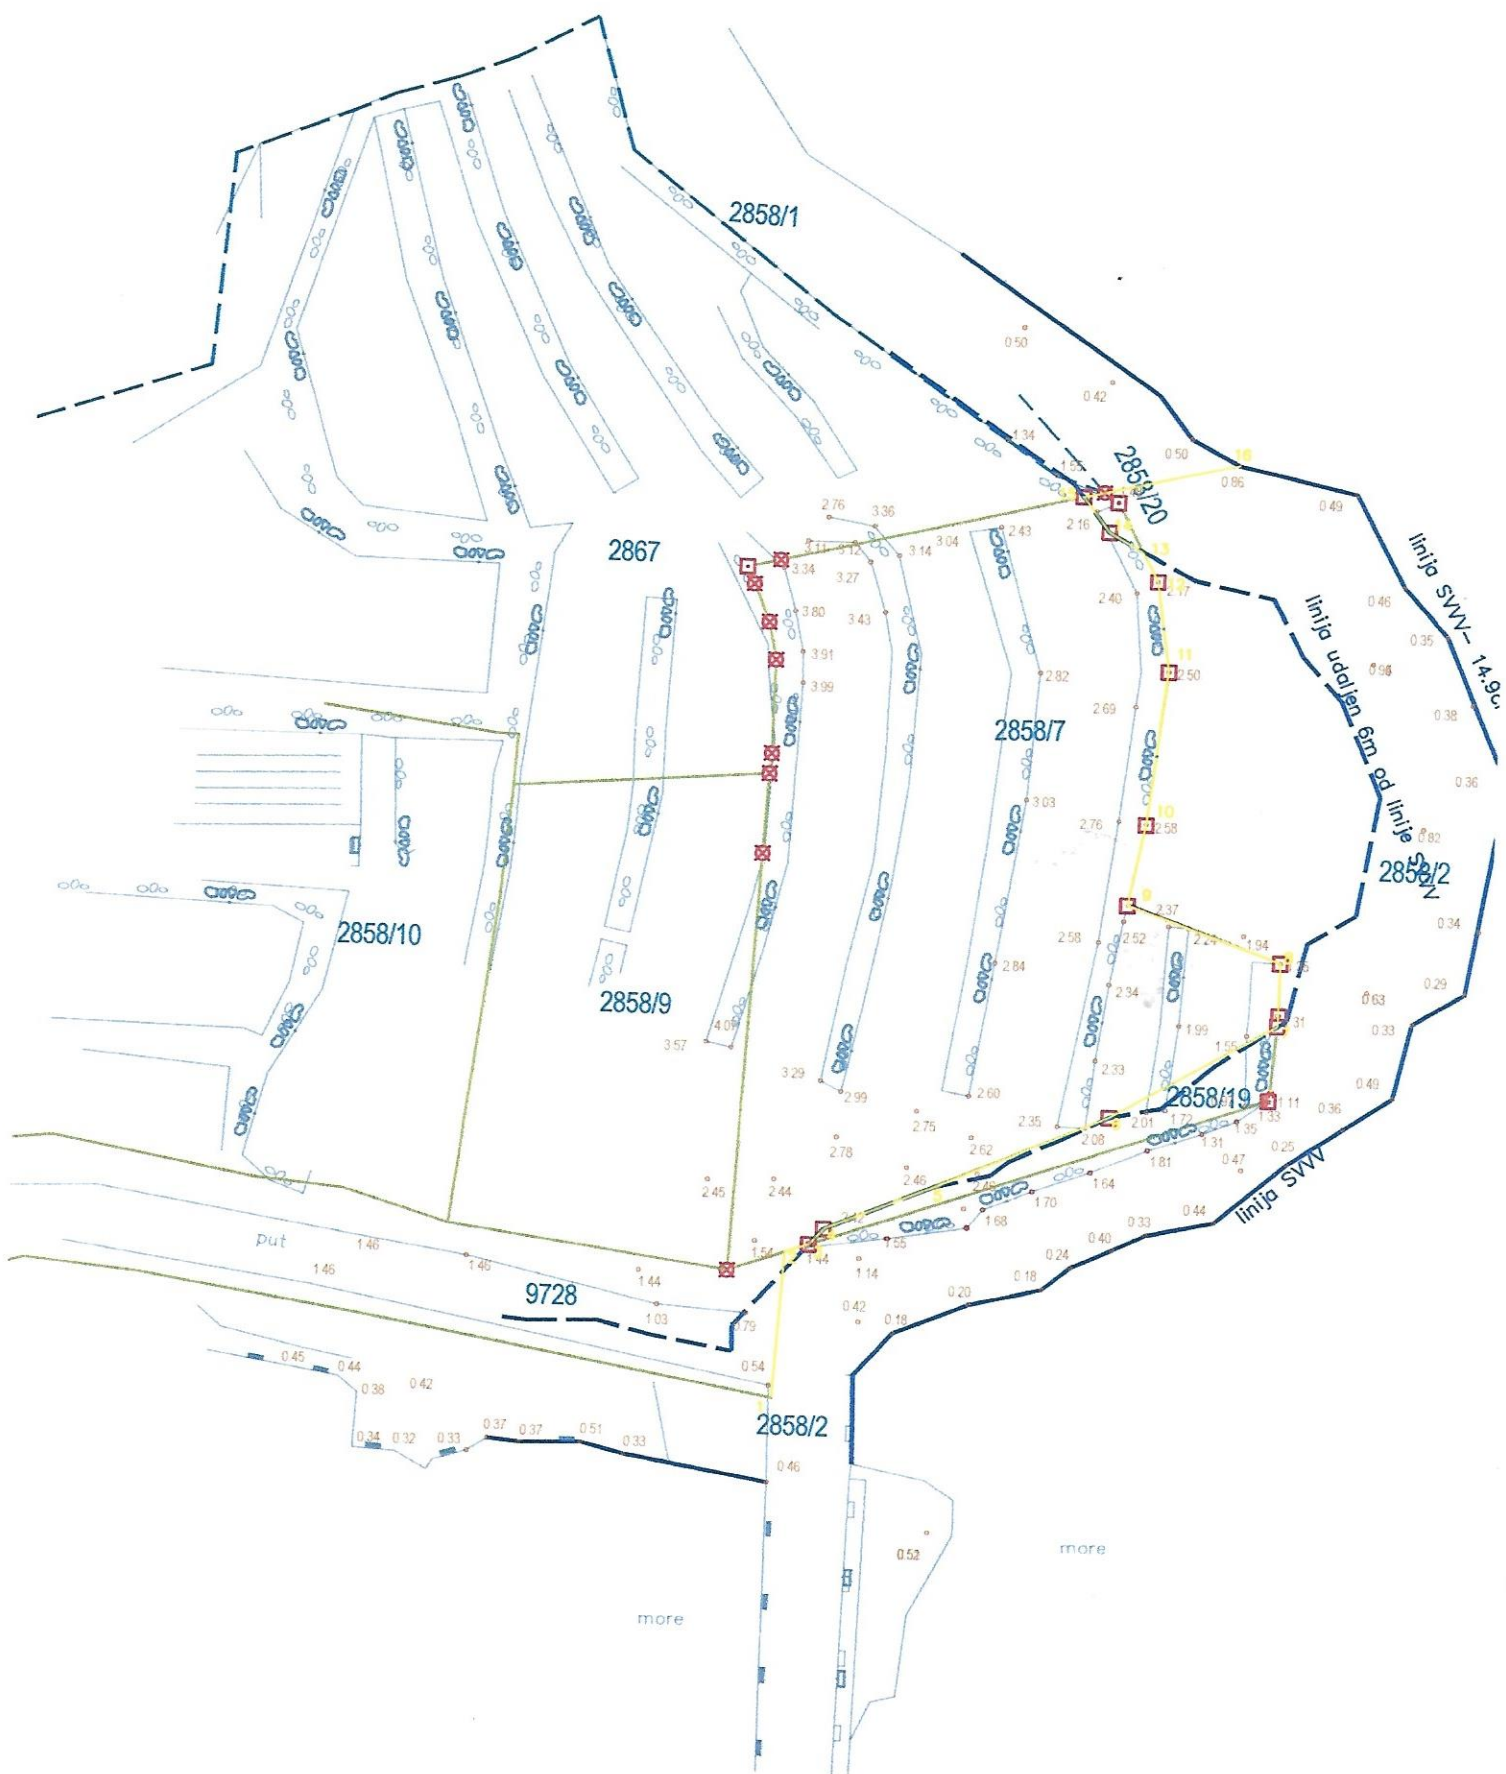

LEGENDA:

	kameni zid
	potporni zid
	suhozid

- granice stare izmjere
- granica pomorskog dobra
- prijedlog granice pomorskog dobra
- linija srednjih viših visokih voda
- linija 6m horizontalno udaljena od linije svvv

GEO GRAD d.o.o. Andrija Hebranga 33, 20000 Dubrovnik OIB: 20241845550, mob: 0950527773, e-mail: zkosevic@gmail.com			
NARUČITELJ	Dubrovačko-neretvanska županija Upravni odjel za poduzetništvo, turizam i more Vukovarska 16, 20000 Dubrovnik OIB: 32082115313		
SADRŽAJ	Prijedlog granice pomorskog dobra DOF		
N.I.			
S.I.	k.č. 2858/20		
K.O.	PUPNAT		
ODG. OSOBA	Željko Kosović, dipl. ing. geod.		
MJERILO	OZNAKA	DATUM	
1 : 500	99-4/2026	10.09.2026.	