


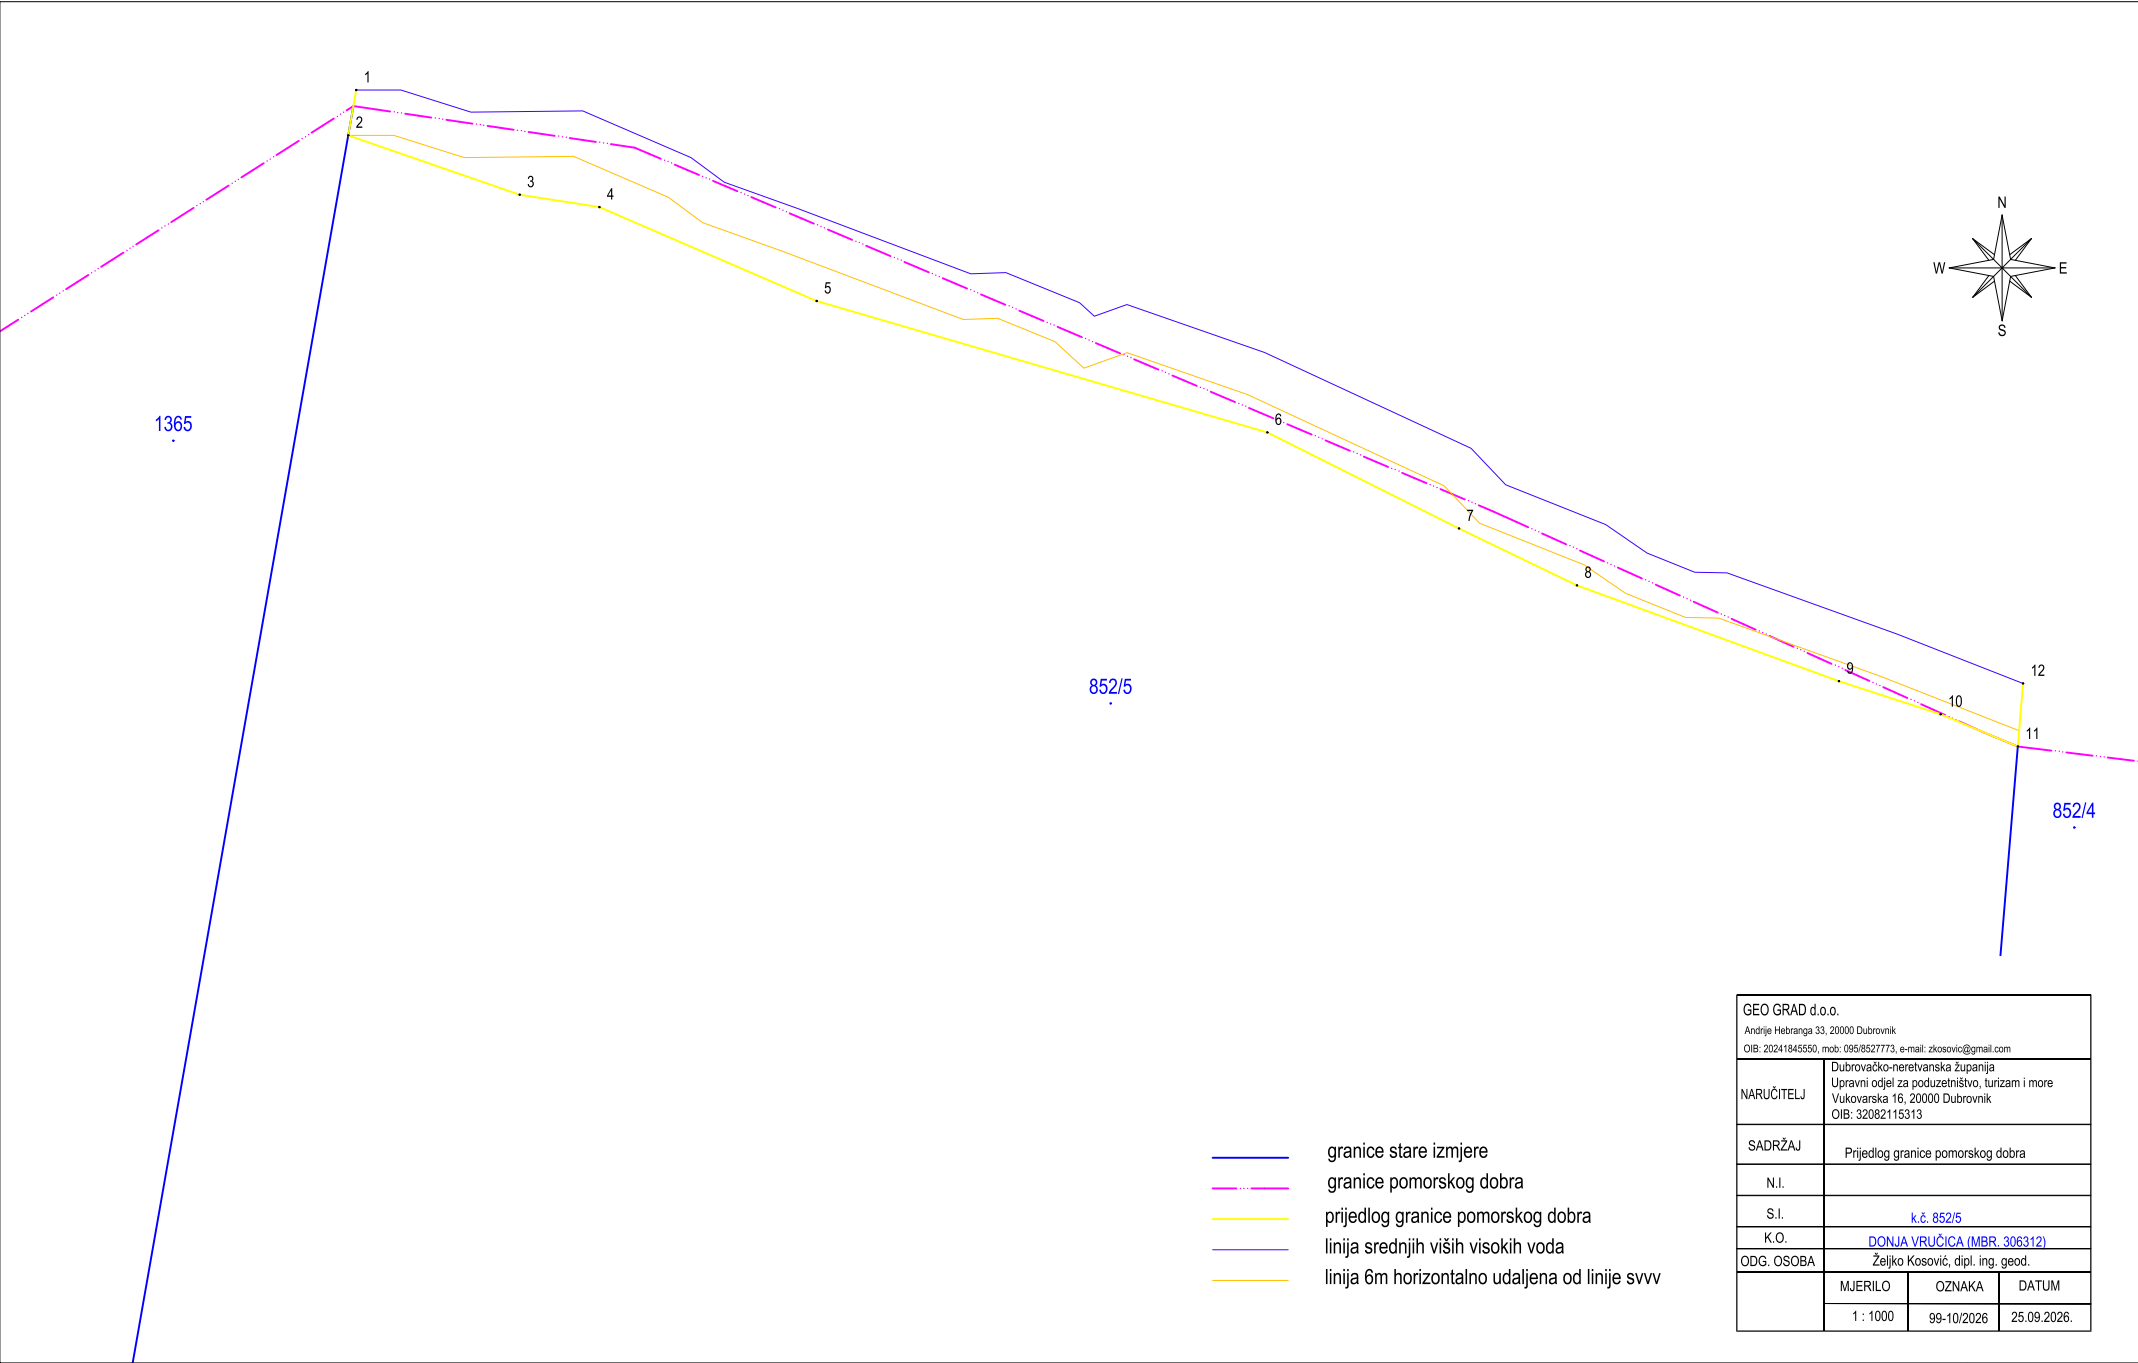

|   |   |             |
|---|---|-------------|
| GEO GRAD d.o.o.<br>Andrije Hebranga 33, 20000 Dubrovnik<br>OIB: 20241845550, mob: 095/8527773, e-mail: zkosovic@gmail.com |   |             |
| NARUČITELJ   | Dubrovačko-neretvanska županija<br>Upravni odjel za poduzetništvo, turizam i more<br>Vukovarska 16, 20000 Dubrovnik<br>OIB: 32082115313 |             |
| SADRŽAJ   | Prijedlog granice pomorskog dobra   |             |
| N.I.   |   |             |
| S.I.   | k.č. 852/5   |             |
| K.O.   | DONJA VRUČICA (MBR. 306312)   |             |
| ODG. OSOBA   | Željko Kosović, dipl. ing. geod.   |             |
|   | MJERILO   | OZNAKA      |
|   | 1 : 1000   | 99-10/2026  |
|   |   | DATUM       |
|   |   | 25.09.2026. |