


# GEODETSKA SITUACIJA STVARNOG STANJA TERENA U POLOŽAJNOM I VISINSKOM SMISLU

Katastarska općina: Čara  
MBR: 314641  
Detaljni list: 1.13

Investitor:  
Ivan Žaričić  
Babina 12  
20.273 Čara  
OIB: 47279252553

s prikazom linije SVVV, linije 6 m od SVVV  
i ucrtanim prijedlogom granice pomorskog dobra

Mjerilo 1:250

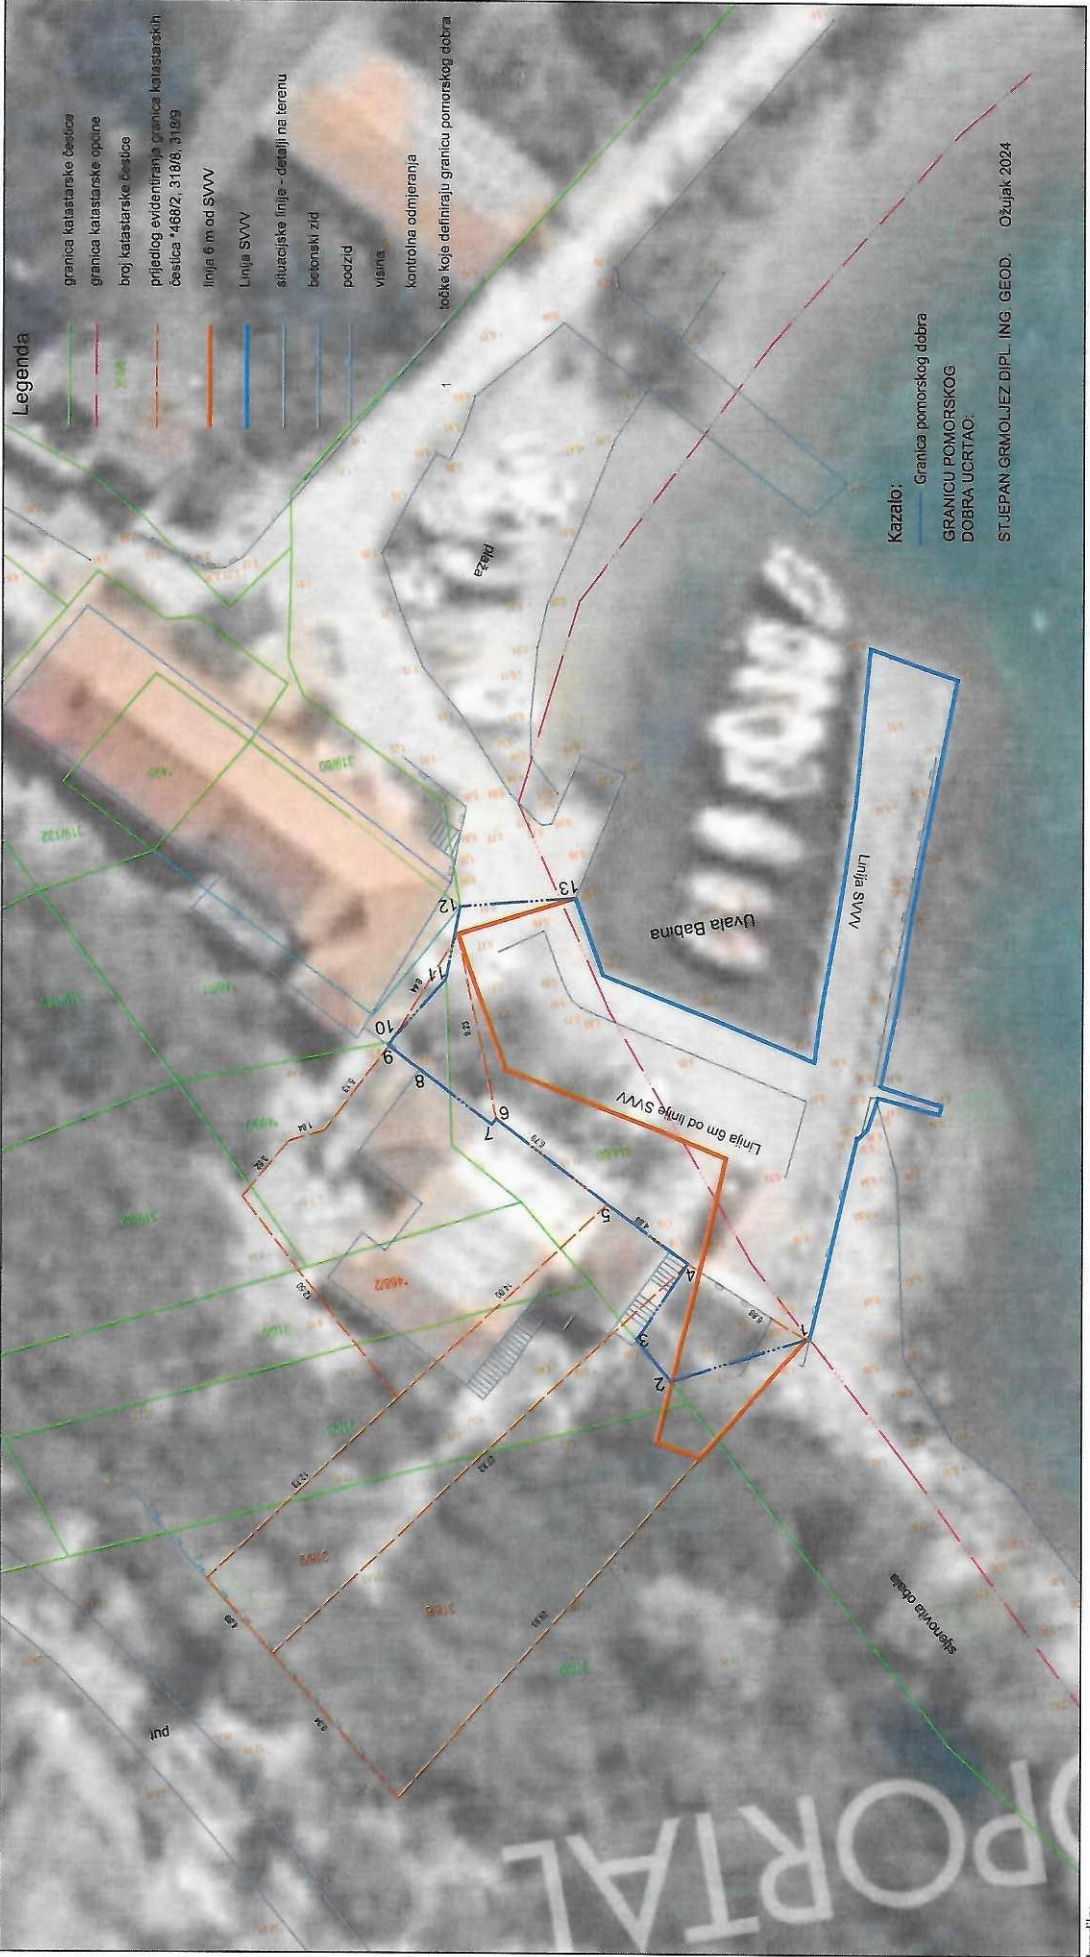

Izradio:  
Katarina Gospić, mag.ing.geod.et.geoinf.  
Zagreb, studeni 2022. godine  
Broj elaborata: 22-087-03-UP-128

Stjepan  
Grmoljez

Digitally signed by Stjepan  
Grmoljez  
Date: 2024.03.27 10:34:22 +01'00'



Odgovorna osoba za obavljanje  
stručnih geodetskih poslova:  
Marko Cindrić mag.ing.geod. et.geoinf.

# GEODETSKA SITUACIJA STVARNOG STANJA TERENA U POLOŽAJNOM I VISINSKOM SMISLU

s prikazom linije SVV, linije 6 m od SVV  
i ucrtanim prijedlogom granice pomorskog dobra

Investitor:  
Ivan Zanečić  
Babina 12  
20 273 Čara  
OIB: 47279252553

Mjerilo 1:250

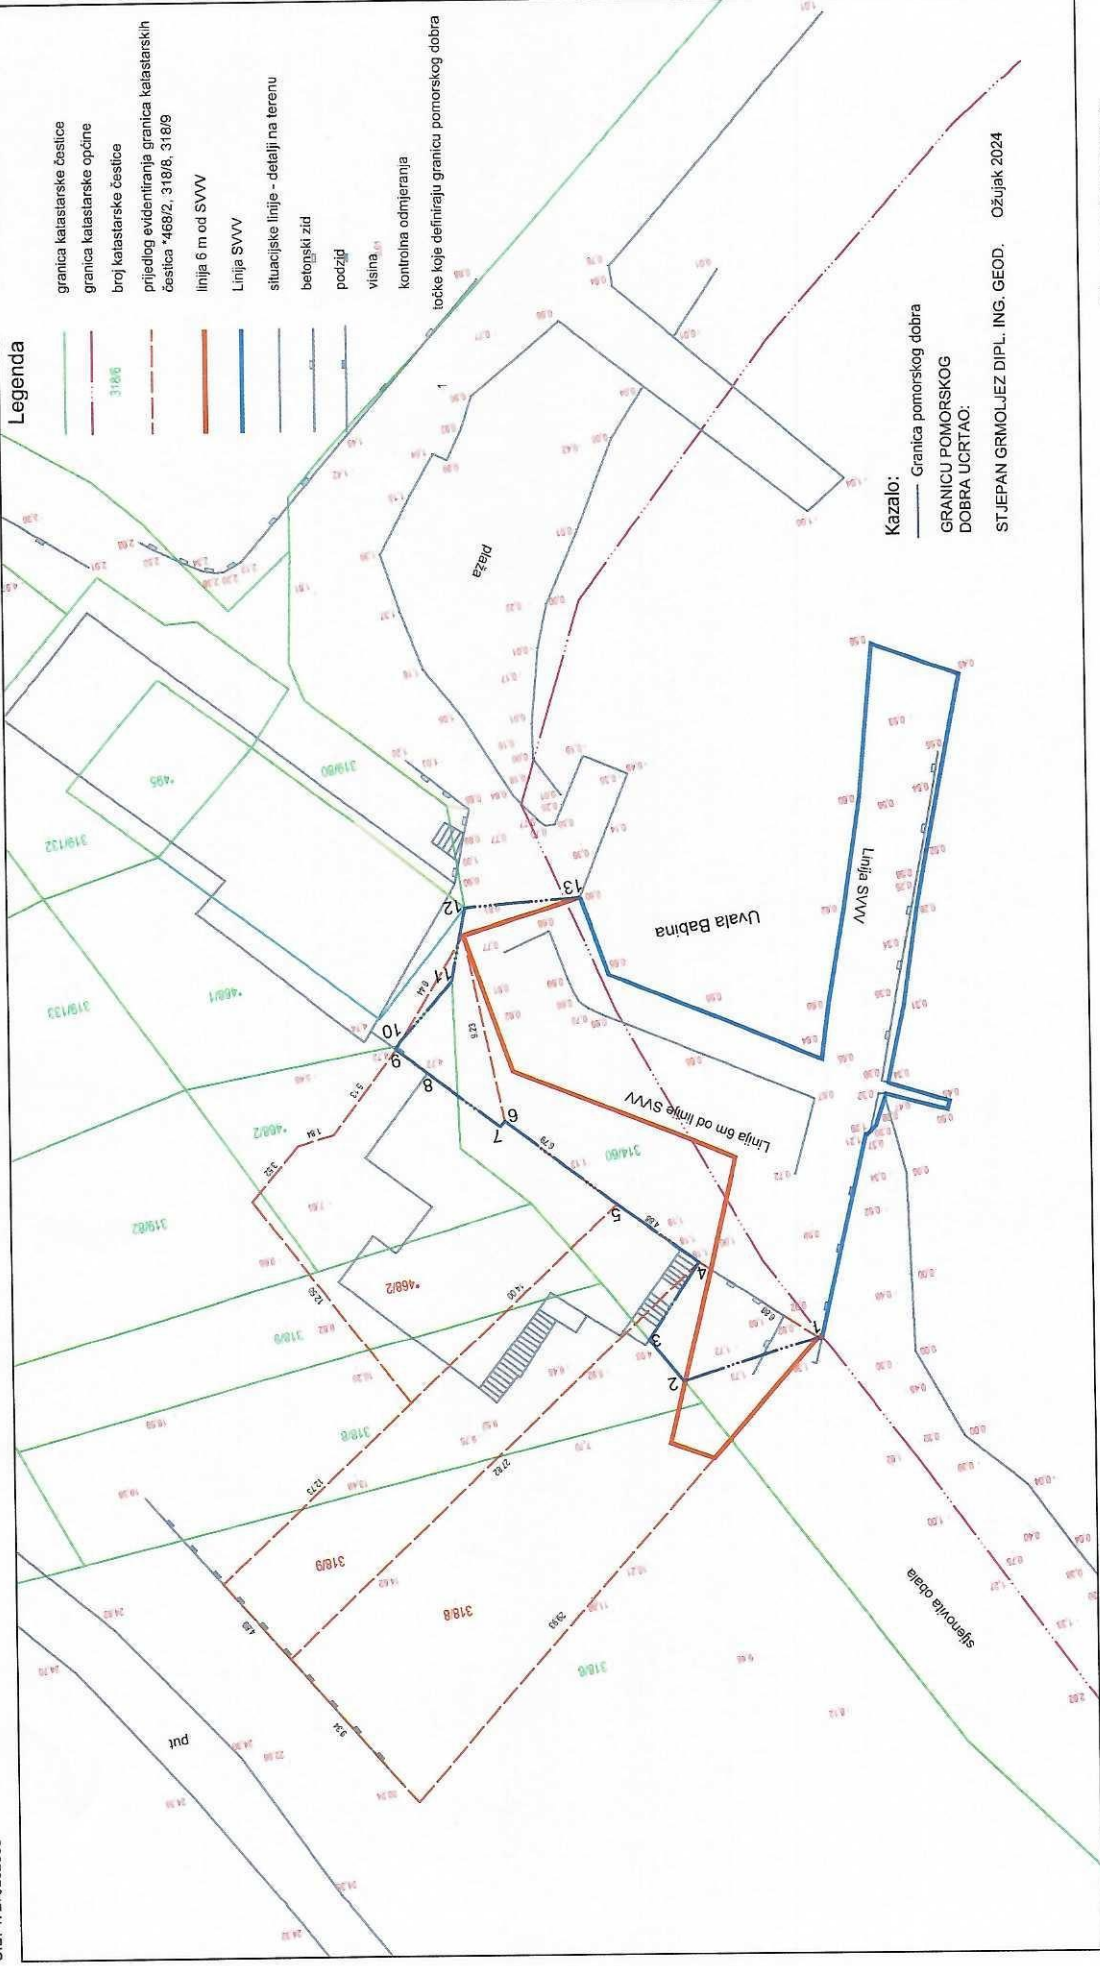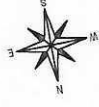

## Legenda

- granica katastarske čestice
- granica katastarske općine
- broj katastarske čestice
- prijedlog evidentiranja granica katastarskih čestica \*468/2, 318/8, 318/9
- linija 6 m od SVV
- Linija SVV
- situacijske linije - detalji na terenu
- betonski zid
- podzidj
- visina
- kontrolna odmjerenja
- točke koje definiraju granicu pomorskog dobra

Kazalo:  
— Granica pomorskog dobra  
GRANICU POMORSKOG  
DOBRA UCRTAO:  
STJEPAN GRMOJLEZ DIPL. ING. GEOD. Ožujak 2024