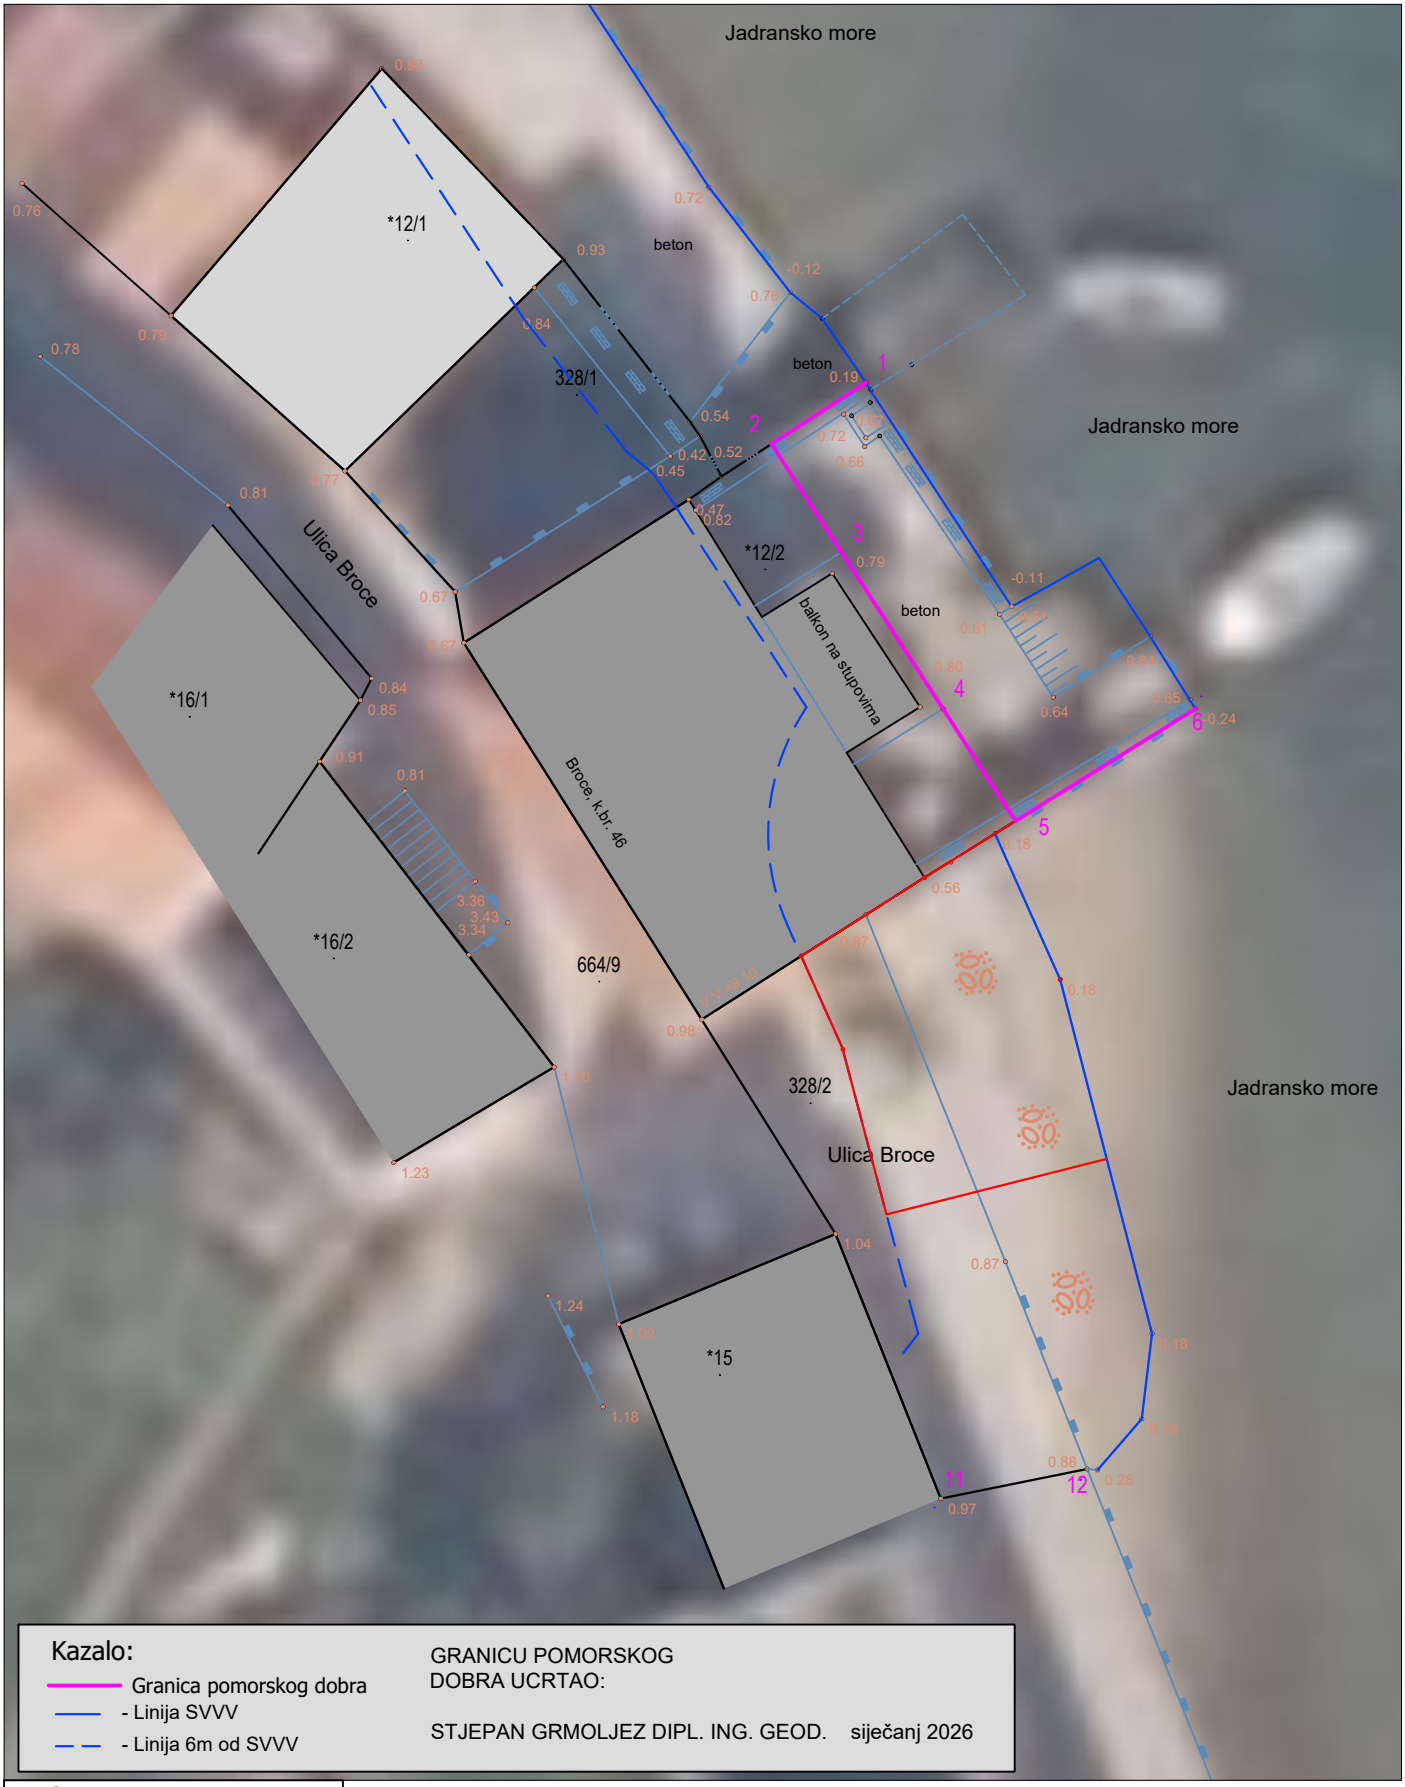

LEGENDA:

10.09	visina detaljne točke
V.V.=10.61	visina detaljne točke
V.S.=11.74	visina detaljne točke
12/2	broj katastarske čestice
	granica čestice
	granica kat. općine
	linija SVVV (+0.18 m)
	linija 6 m od linije SVVV
	prijedlog linije pomorskog dobra
	podzid
	ogradni zid
	šljunčana plaža

Stjepan Grmoljez

Digitally signed by Stjepan Grmoljez
Date: 2026.01.28 23:00:14 +01'00'

Geodetska situacija stvarnog stanja s linijom SVVV

Naručitelj:	Sanja Brbora Rendićeva 24, Split OIB: 29343017283	Mjerilo:	200
		Oznaka el.:	
		Datum izmjere:	svibanj, 2024.
Katastarska općina:	Broce	Ovlašteni inženjer geodezije: Paolo Miljanović, mag.ing.geod. et geoinf.	
MBR:	306177		
Čestice nove izmjere:	zgr. 12/2	Izrada: GEO PIXEL	
Čestice stare izmjere:			