
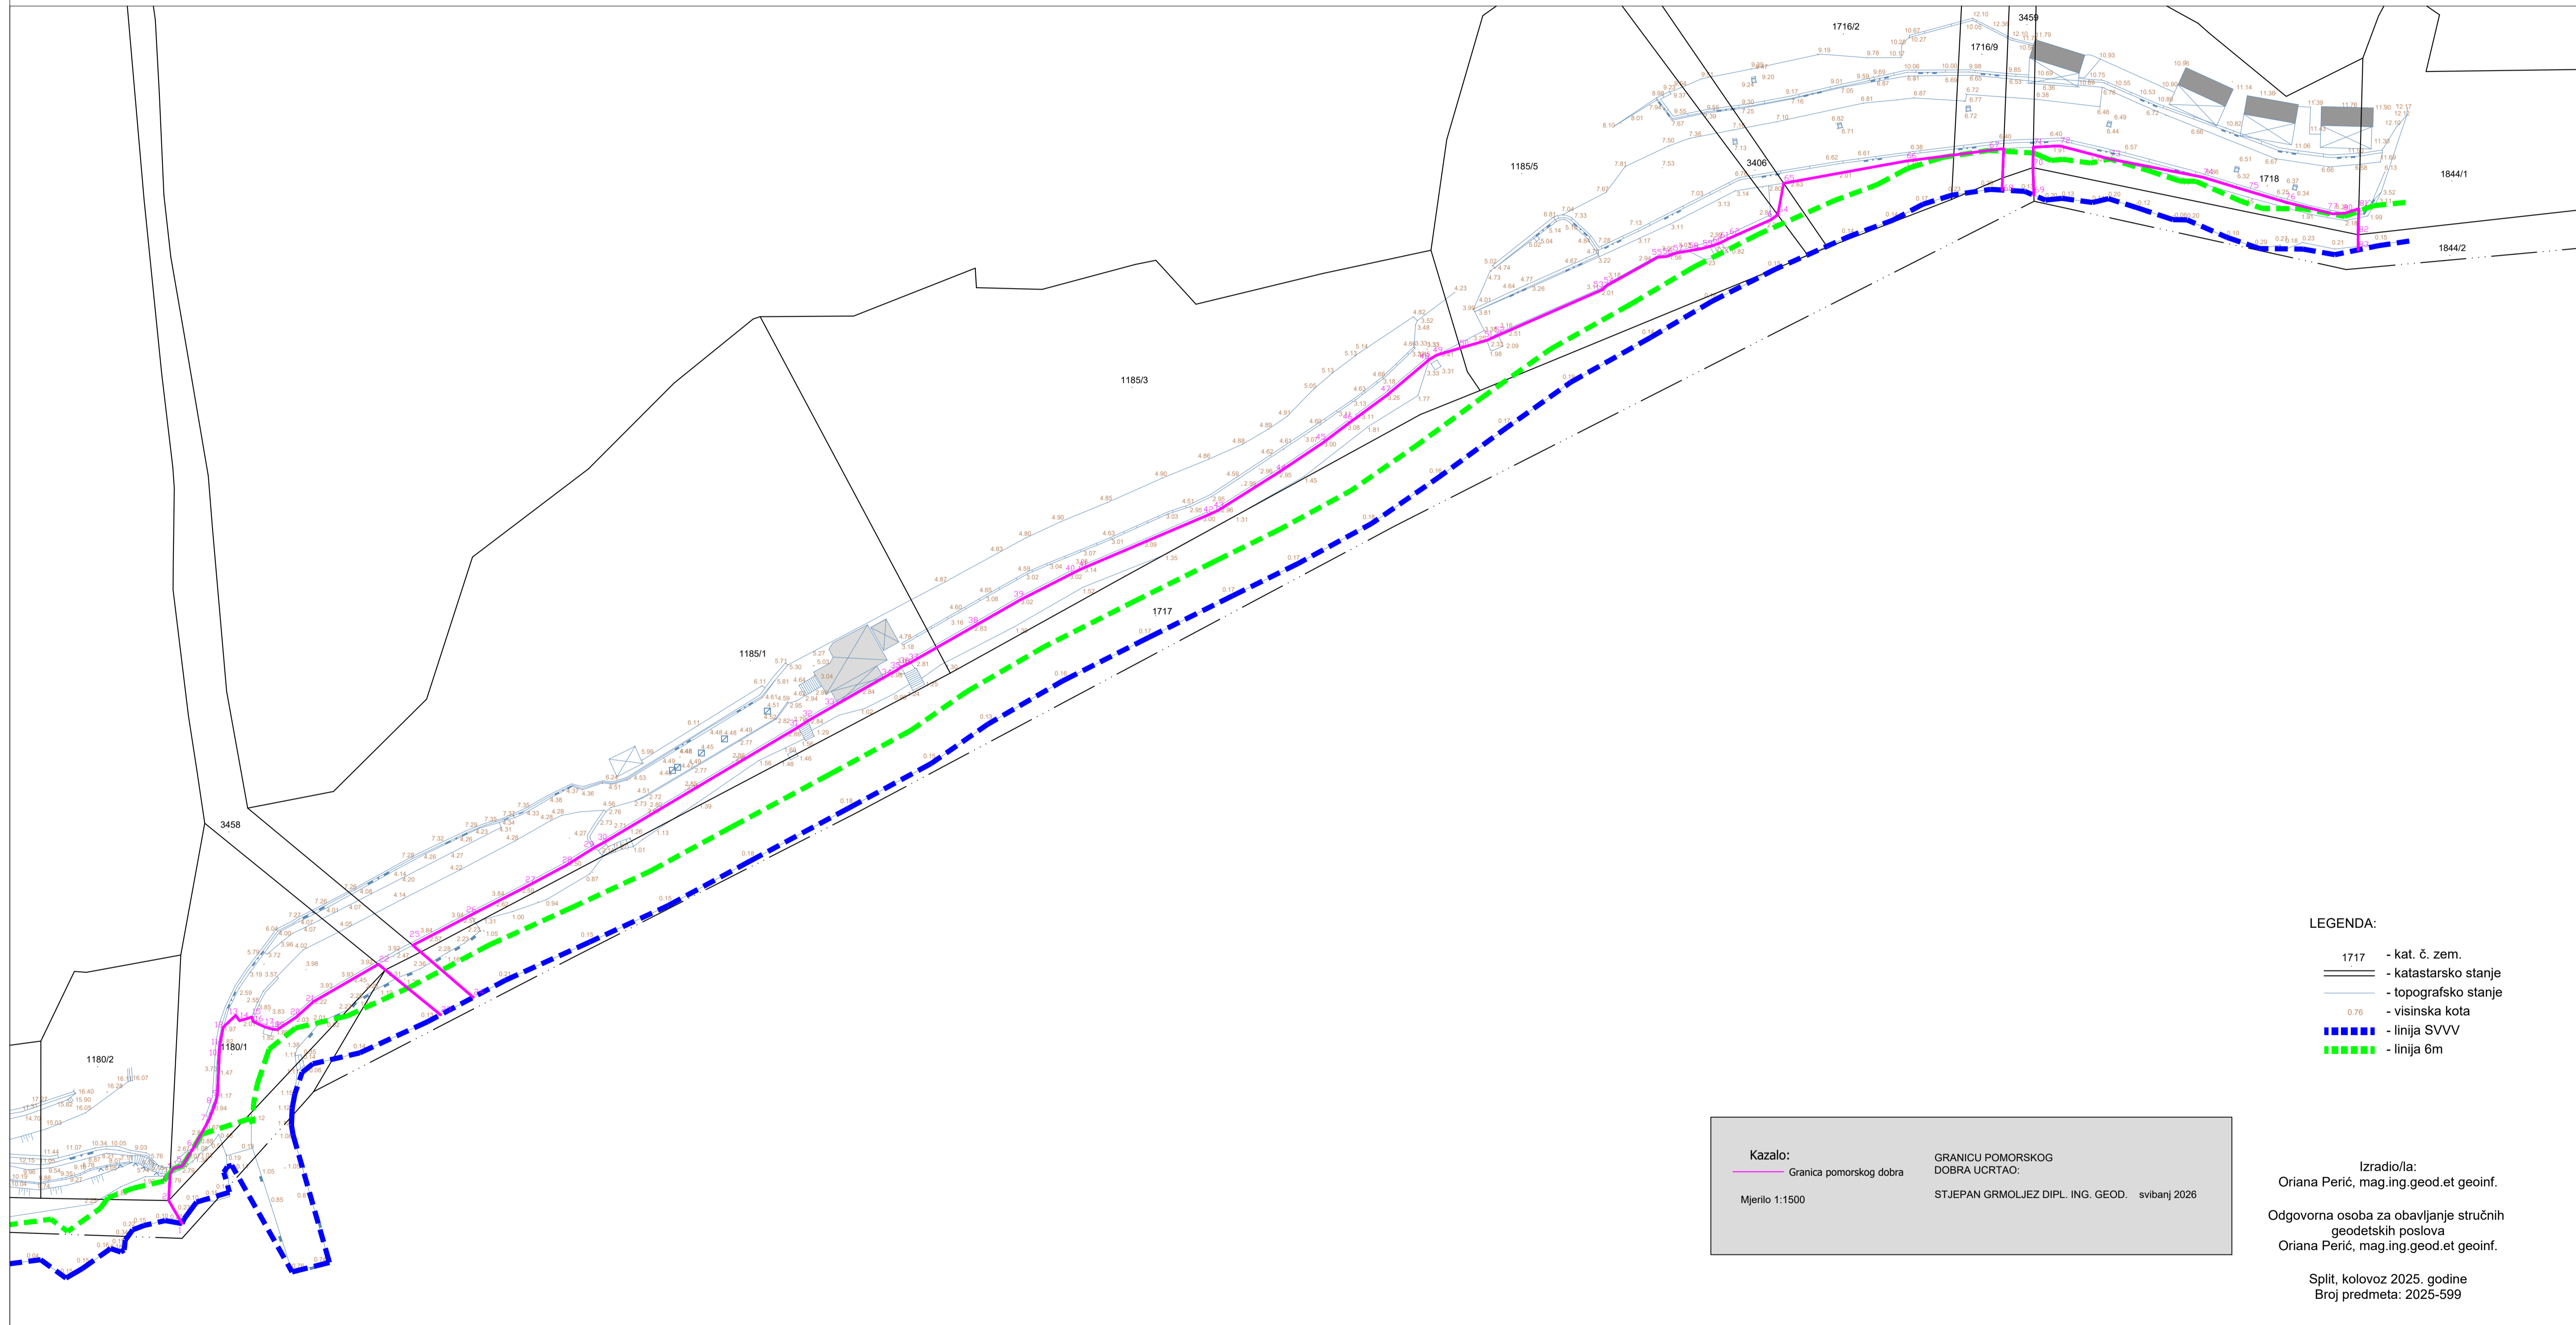


GEODETSKI SITUACIJSKI NACRT

- prilog zahtjevu za utvrđivanje granice pomorskog dobra -
 Mjerilo 1:500

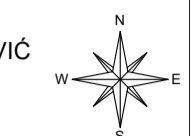

- LEGENDA:**
- 1717 - kat. č. zem.
 - - katastarsko stanje
 - - topografsko stanje
 - 0.76 - visinska kota
 - — — — — linija SVVV
 - — — — — linija 6m

Kazalo:
 — — — — — Granica pomorskog dobra
 Mjerilo 1:500

GRANICU POMORSKOG
 DOBRA UCRTAO:
 STJEPAN GRMOLJEZ DIPL. ING. GEOD. svibanj 2026

Izradio/la:
 Oriana Perić, mag.ing.geod.et.geoinf.

Odgovorna osoba za obavljanje stručnih
 geodetskih poslova
 Oriana Perić, mag.ing.geod.et.geoinf.

Split, kolovoz 2025. godine
 Broj predmeta: 2025-599