GEODET KORČULA d.o.o.

BROJ ELABORATA: 109/2025

Cvjetno naselje 45, 20260 Korčula, OIB 87673520053, GSM:091/8830835, e-mail:misobilis@gmail.com

INVESTITOR: OPĆINA OREBIĆ, OBALA POMORACA 24, OREBIĆ, OIB: 16825959078

GEODETSKA SITUACIJA STVARNOG STANJA

Mjerilo 1:500

Katastarska općina: PODGORJE

List: 1

Izradio: Mišo Biliš dipl inž geod
Korčula, 01. 06. 2026. godine

Odgovorna osoba za obavljanje geodetskih poslova:
Mišo Biliš dipl inž geod

Mišo Biliš dipl. ing. geod. Ovlašteni inženjer geodezije GEODET KORČULA d.o.o. Korčula Geo 775

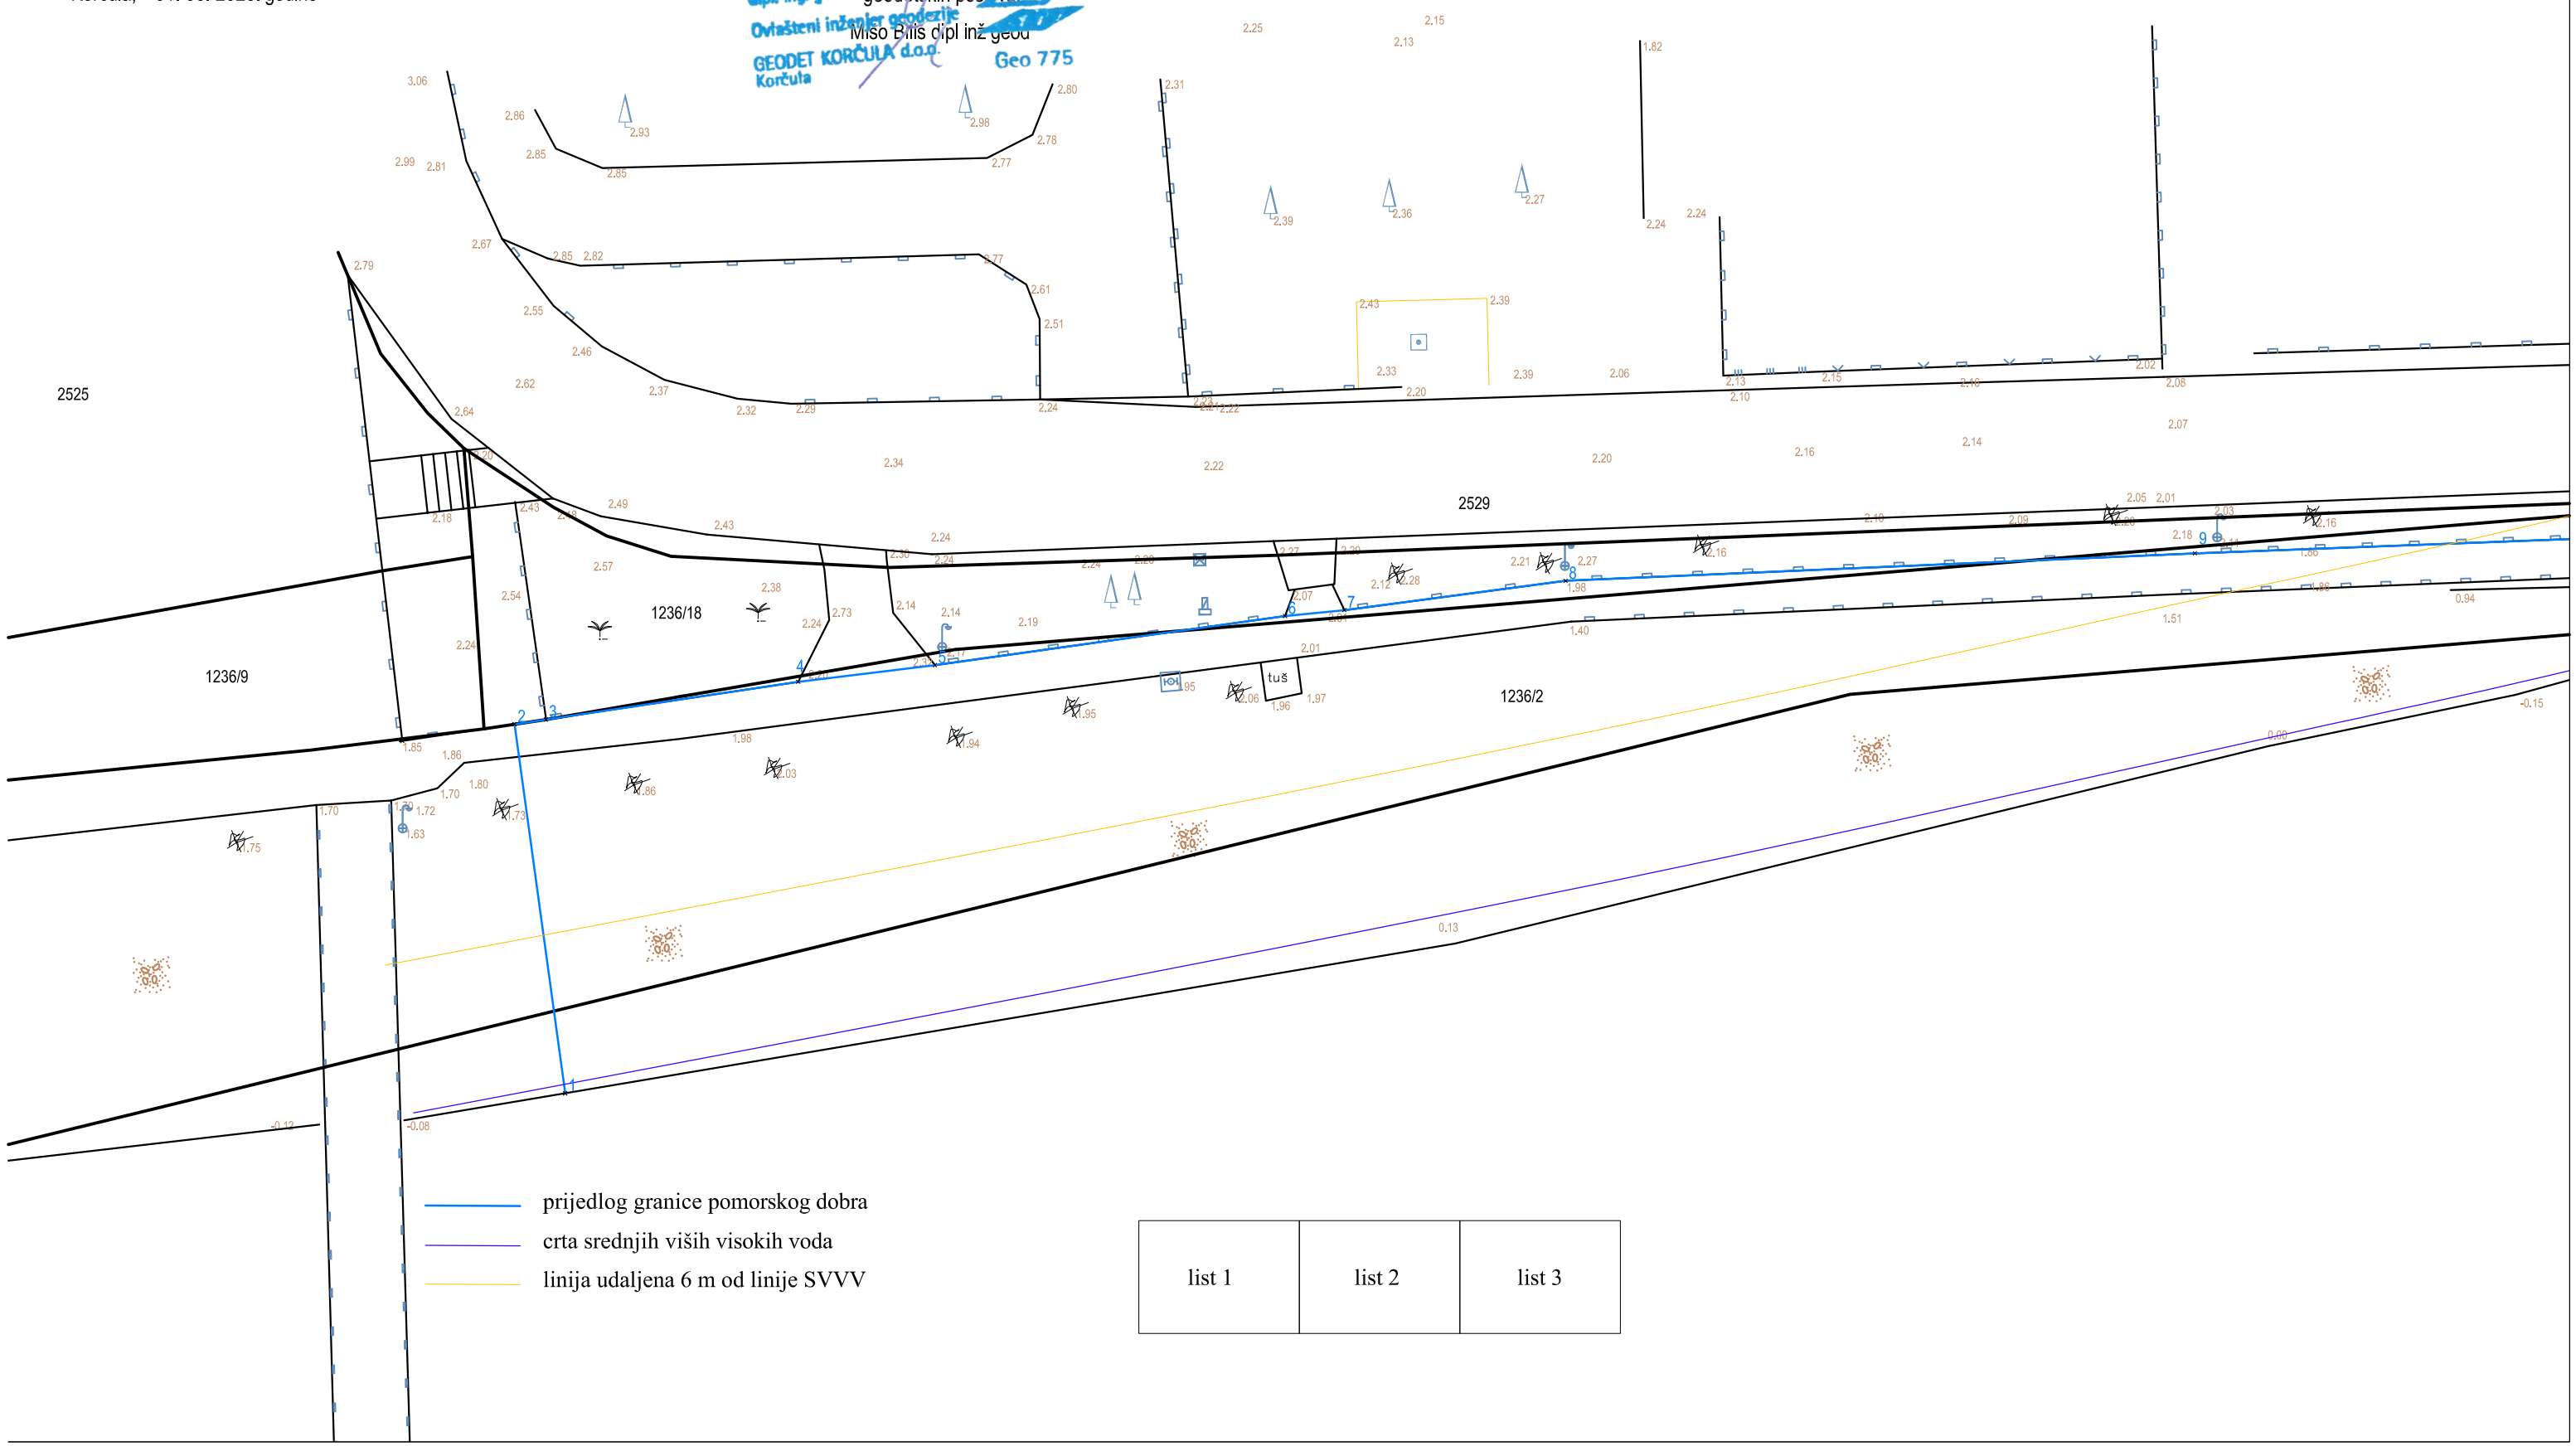

list 1	list 2	list 3