

GEODET KORČULA d.o.o.

BR01 ELABORATA: 109/2025

Cyjelno naselje 45, 20260 Korčula, OIB: 87673520053, GSM: 091/8830835, e-mail: mrisobilis@gmail.com


INVESTITOR: OPĆINA OREBIĆ, OBALA POMORACA 24, OREBIĆ, OIB: 16825959078

GEODETSKA SITUACIJA STVARNOG STANJA


Mjerilo 1:500

Katastarska općina: PODGORJE 1.81

Katastarska općina: OREBIĆ

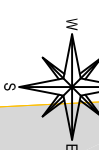

MISO BILIŠ Lstf. 3
odgovorna osoba za obavljanje stručnih
poslova:
GEODET KORČULA d.o.o.
MISO BILIŠ dipl. inž. geod.

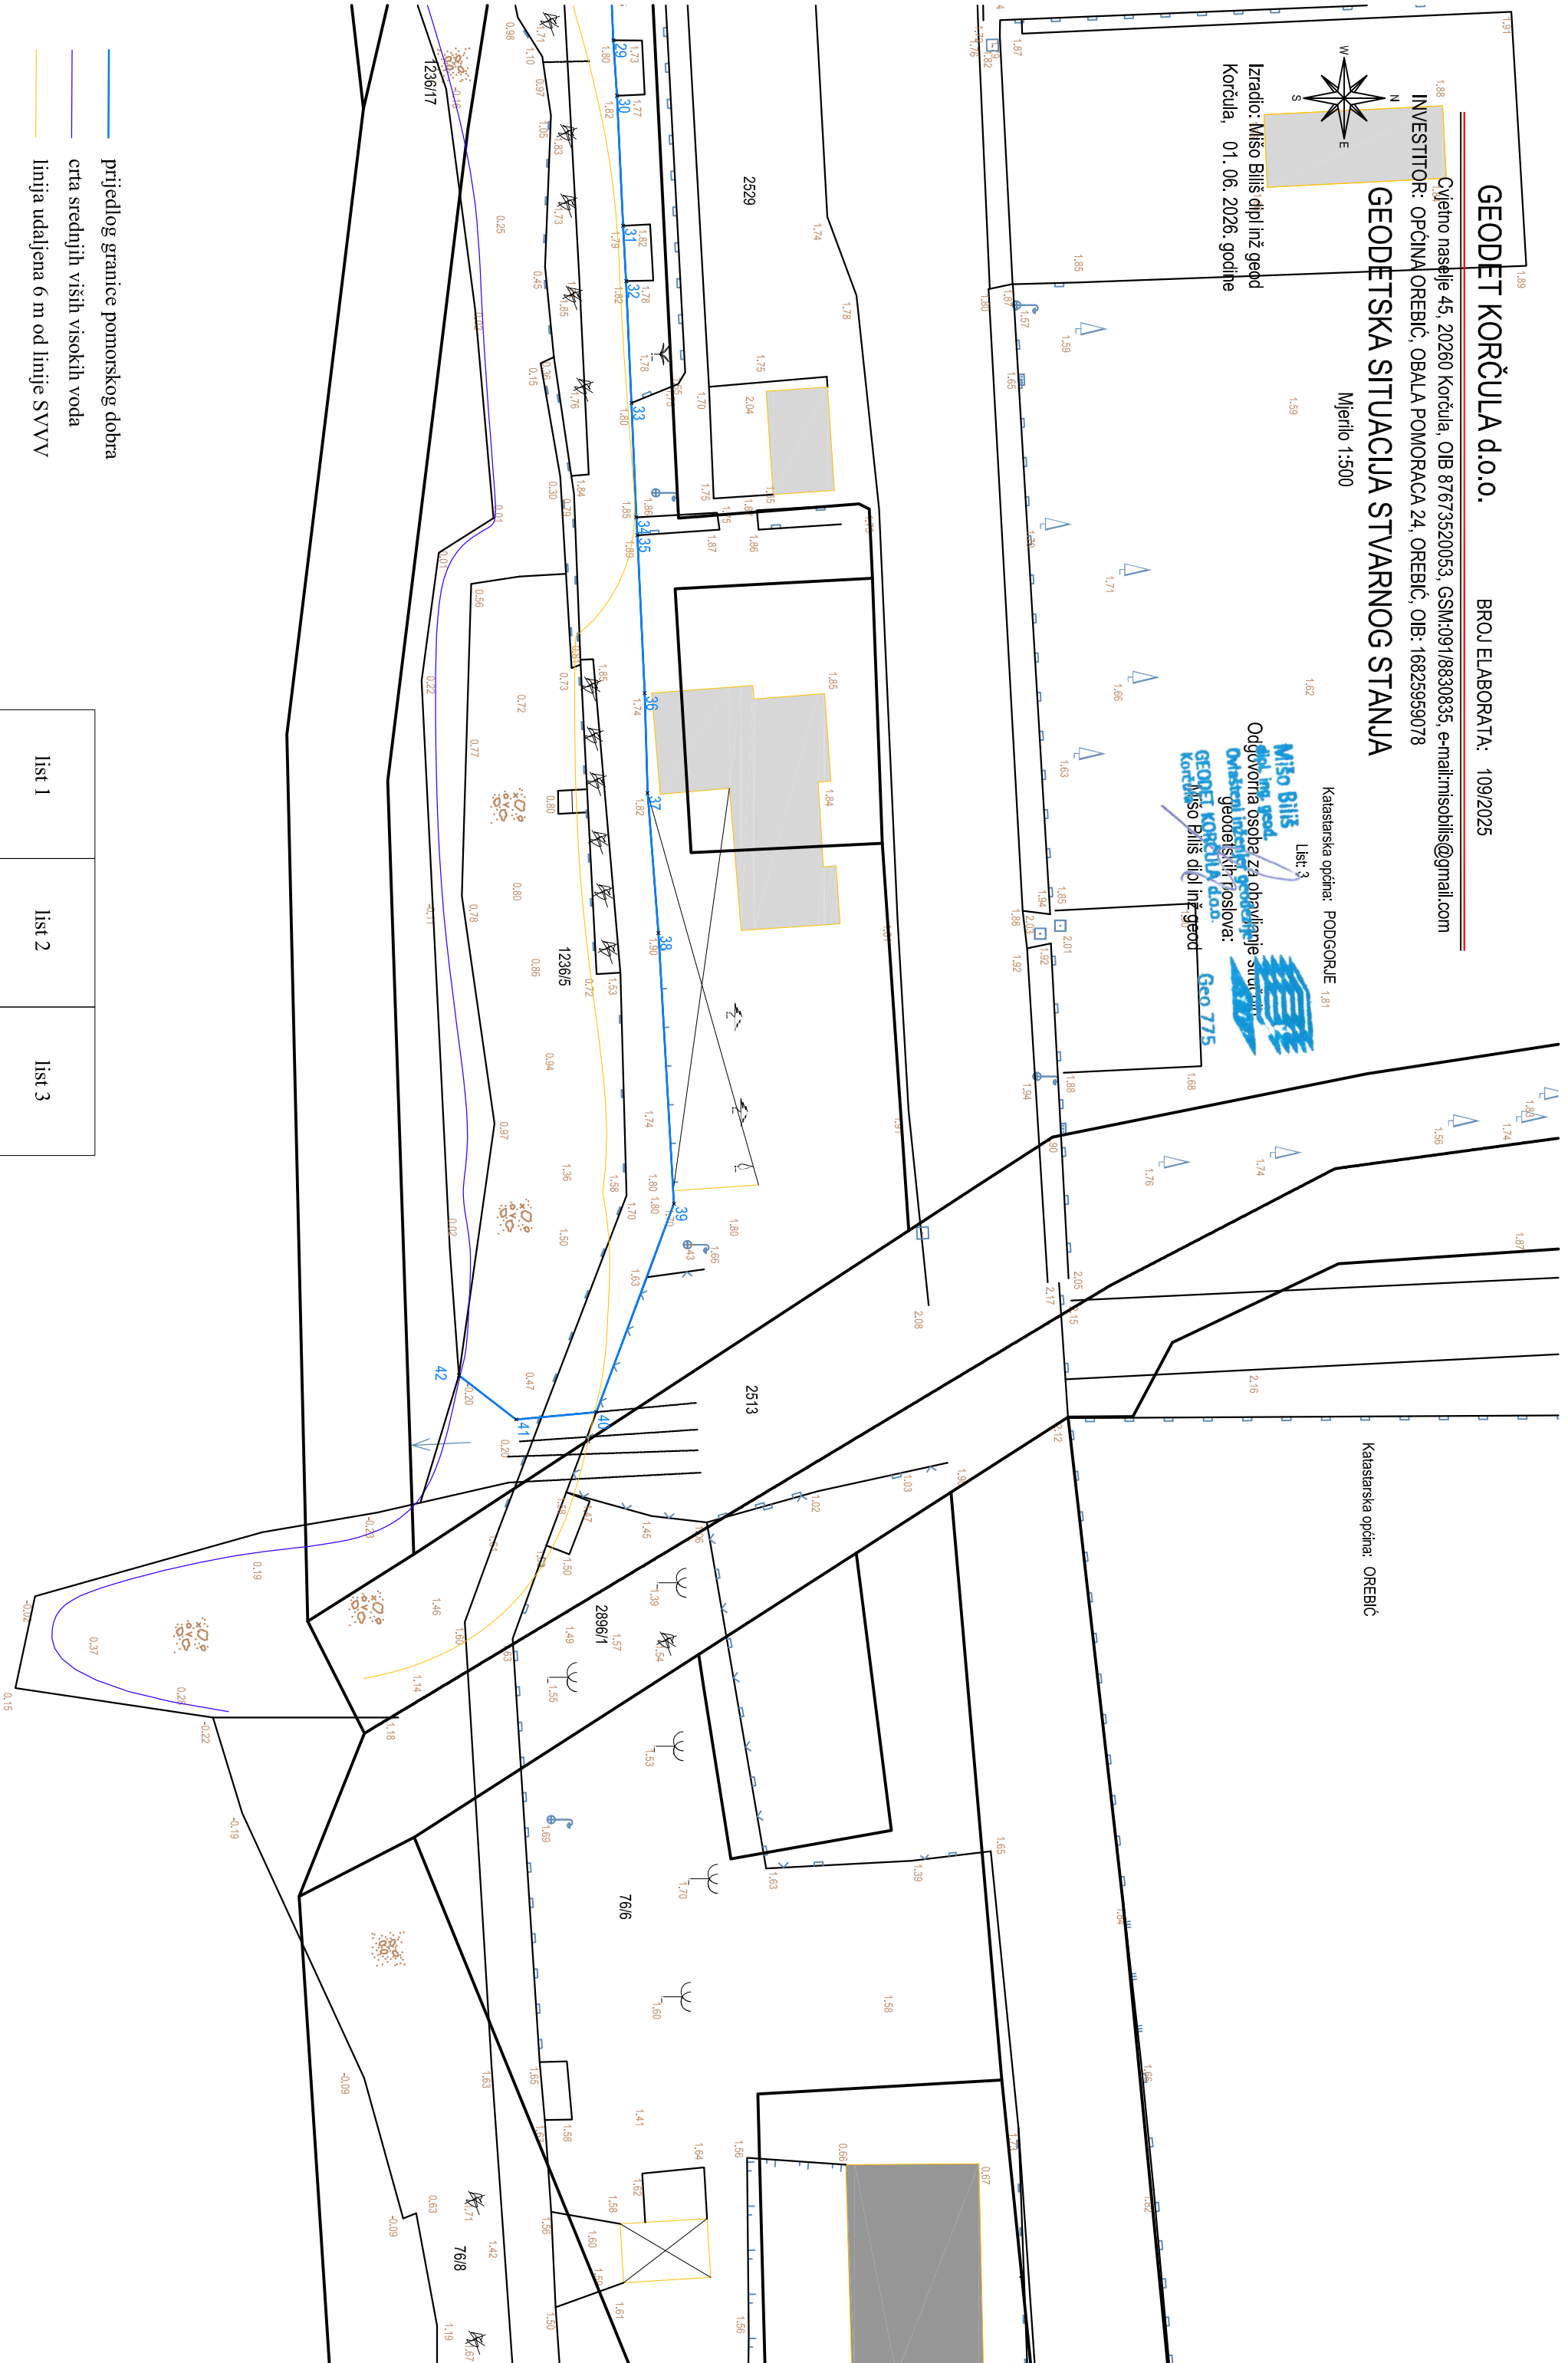

- prijedlog granice pomorskog dobra
- crta srednjih viših visokih voda
- linija udaljena 6 m od linije SVVV

list 1	list 2	list 3
--------	--------	--------