

GEODET KORČULA d.o.o.

22. BROJ ELABORATA: 109/2025

Otvorno naselje 45, 20260 Korčula OIB: 87673320053, GSM: 091 8830835, geod@korculabill.com

INVESTITOR: OPĆINA OREBIĆ, OBALA POMORACA 24 OREBIĆ, OIB: 16825859078

GEODETSKA SITUACIJA STVARNOG STANJA

Mjerilo: 1:500




Katastarska općina: PODGORJE

List 2

1. Izradio: Mišo Biliš dipl. inž. geod.
Korčula, 01.08.2025. godine

Mišo Biliš
dipl. inž. geod.
Otvorani listovi geodetskih poslova
GEODET KORČULA
Mišo Biliš dipl. inž. geod.
Geo 775
Korčula

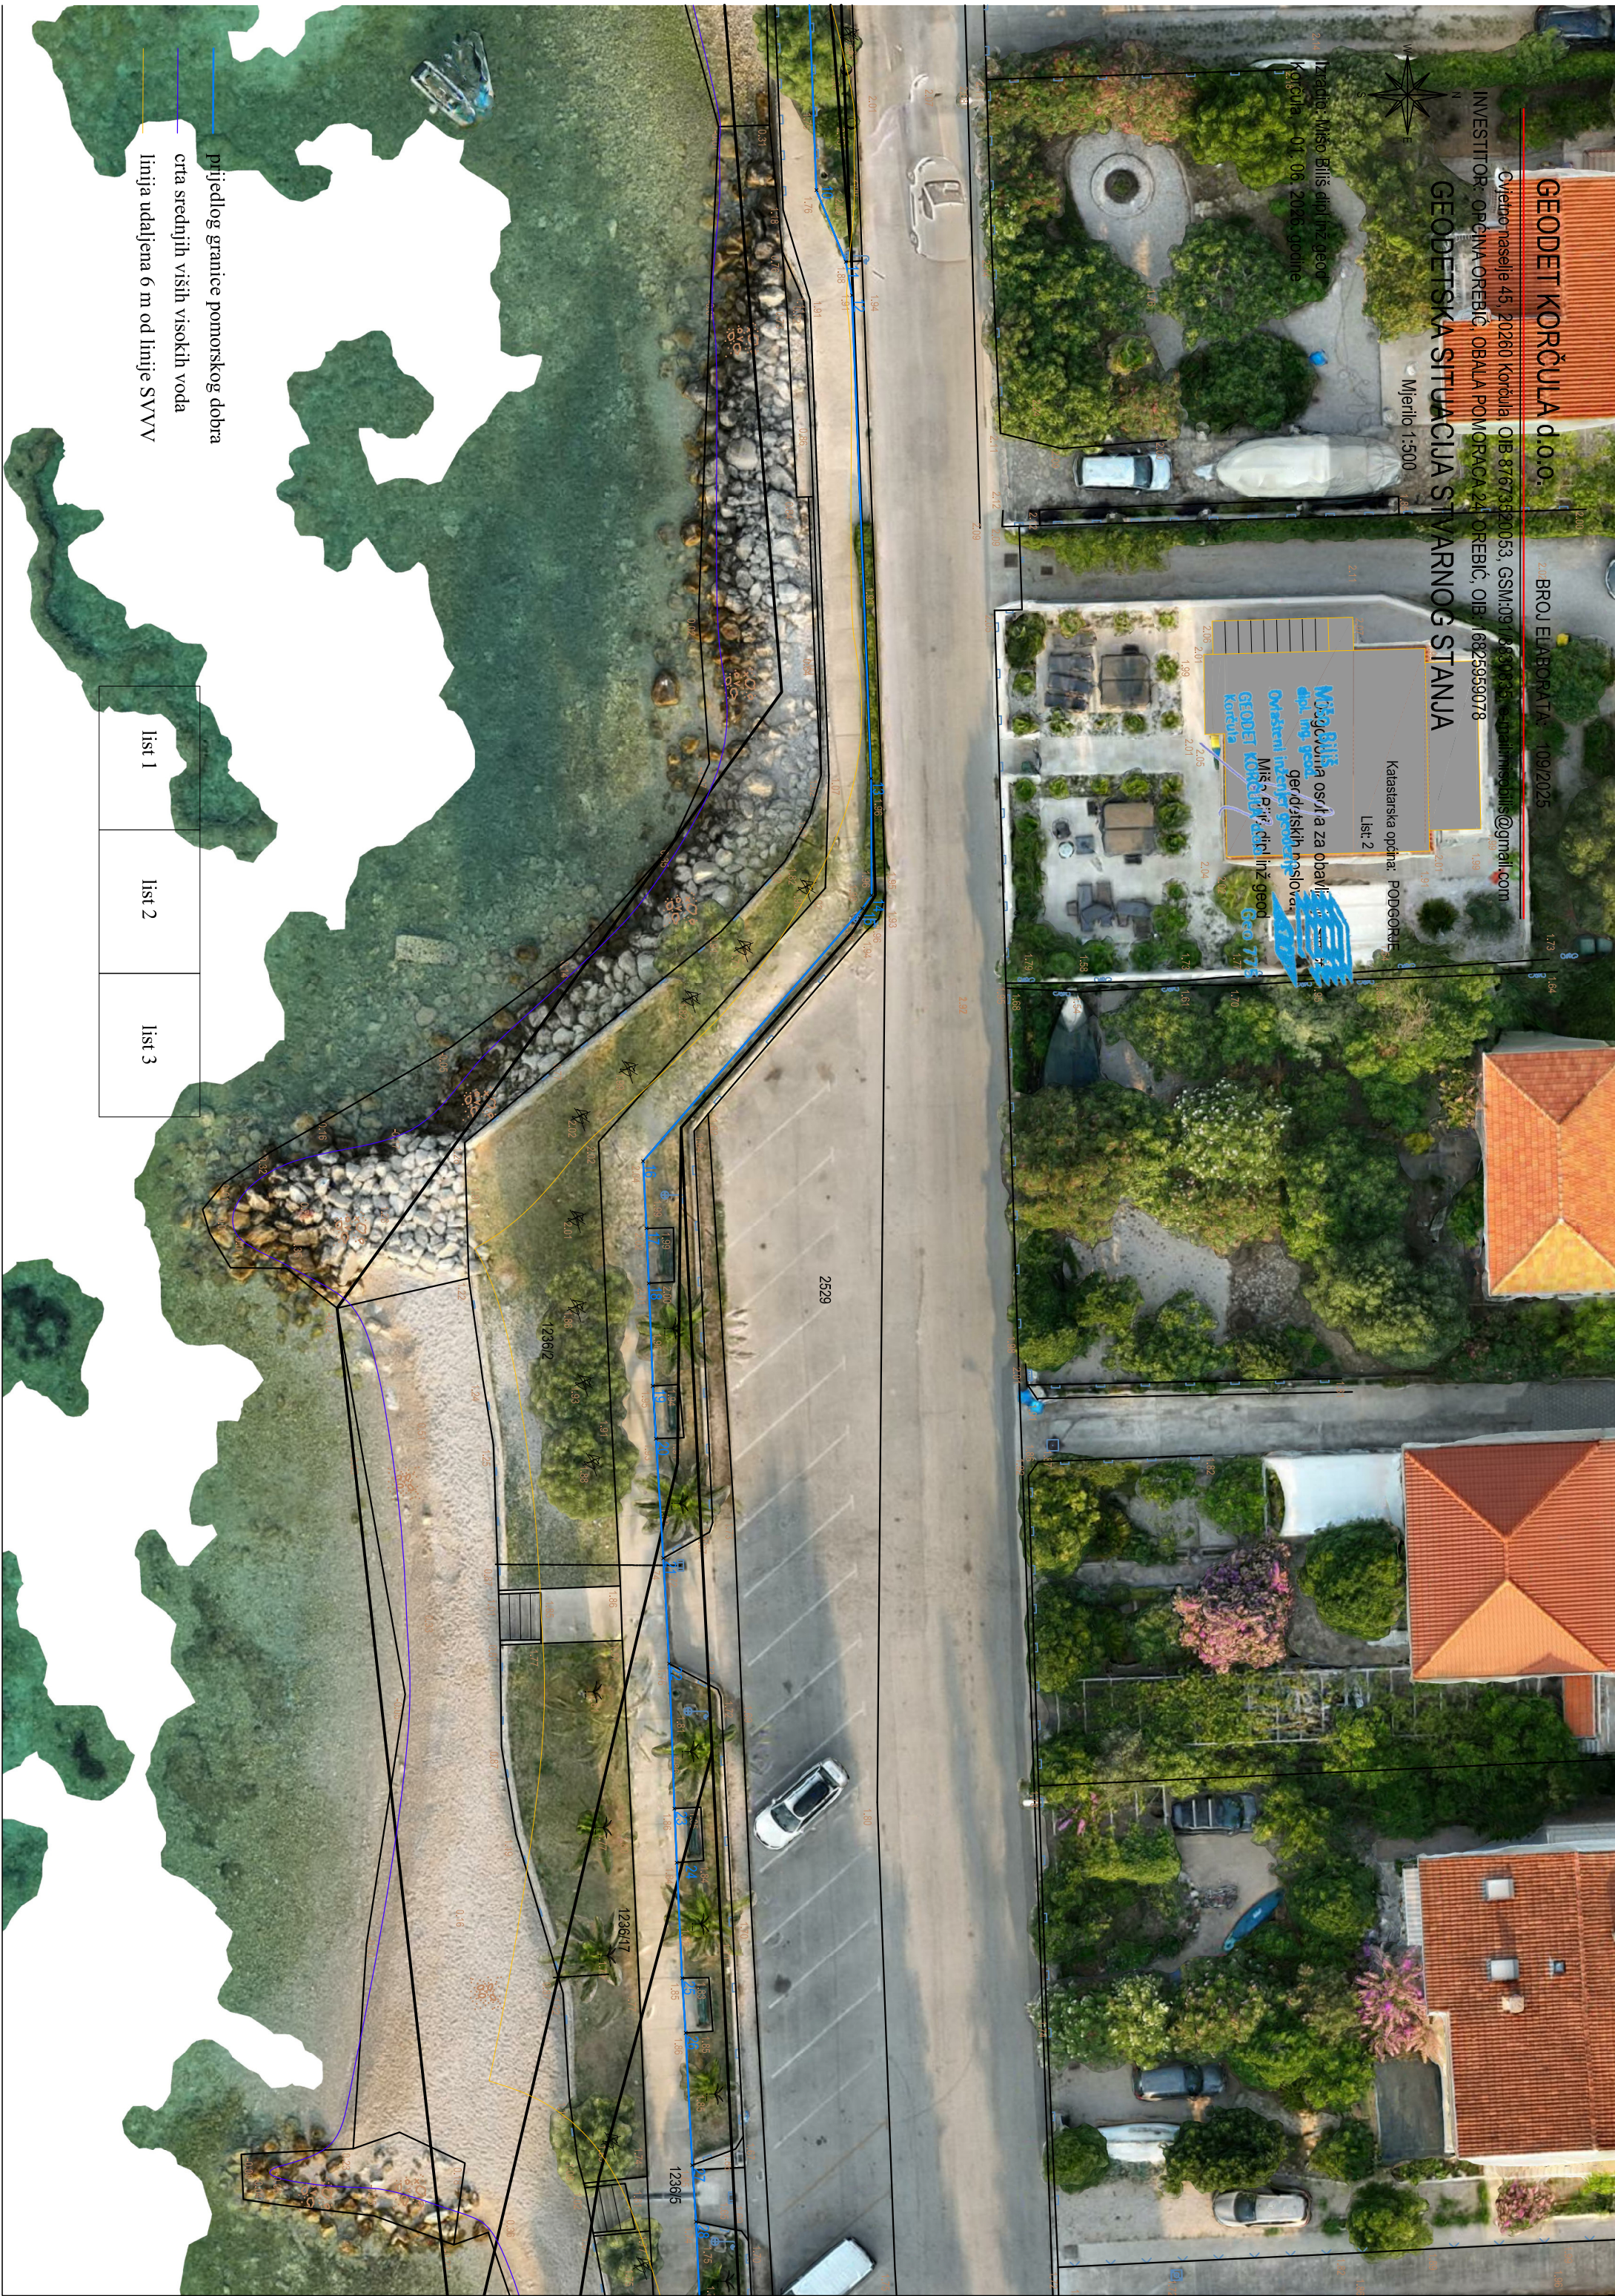

plijedlog granice pomorskog dobra

crta srednjih viših visokih voda

linija udaljena 6 m od linije SVVV

List 1	List 2	List 3
--------	--------	--------